

Ärende  Anläggningsförrättning för omprövning av gemensamhetsanläggningen Backeböl ga:1 (Grundets vägförening)	Kommun Nacka	Län Stockholm
	Registreringsdatum 2001-01-29 .....	
Registerområde  Nacka	<input checked="" type="checkbox"/> Uppgift om åtgärd för- rättningen avsett har in- förts i fastighetsregistret .....  För fastighetsregistermyndigheten	

## GEMENSAMHETSANLÄGGNING

Gemensamhetsanläggningen Backeböl ga:1 (Grundets vägförening) bildades 1966. Gemensamhetsanläggningen ändras genom detta beslut. Hädanefter gäller följande:

### Deltagande fastigheter:

Se andelstalsförteckning, aktbil AB 2.

För anläggningen upplåts utrymme enligt punkt 2 nedan.

### Till förmån för:

Anläggningssämfälligheten ( de deltagande fastigheterna ).

### Belastar:

Backeböl 1:7, (enbart tjänande).

## 1. Gemensamhetsanläggning

1.1 Gemensamhetsanläggningen omfattar utförande och drift av:

- a/ körvägar
- b/ gångvägar och gångstigar
- c/ "allmänningar"
- d/ vattenområdet inom Backeböl 1:7 jämte föreningens bryggor.

Anläggningarna redovisas på förrättningskartan, aktbil KA.

## 2. Upplåtelse av utrymme m.m.

2.1 För anläggningen upplåtes:

För vägar det utrymme som befintliga vägar upptar. Till väg hör vägbana och de områden som stadigvarande behövs för vägen såsom slänt, bankett, dike, trumma, vägmärke och annan anordning som behövs för vägens skötsel och bestånd. Kostnaden för anläggandet av infart till tomt åvilar fastighetsägaren.

Vägföreningen äger rätt att från buskar och träd på angränsande fastighet borttaga kvistar och grenar som kan hänga ut över vägområdet.

För gångvägar och gångstigar det utrymme som dessa upptar på marken.

"Allmänning" är mark som i detaljplan redovisas som park och annan mark som på förrättningskartan markerats som vägföreningens "allmänning".

### 3. Andelstal i anläggningen


3.1 Kostnaden för anläggningens utförande och drift skall fördelas mellan deltagande fastigheter enligt andelstalsförteckning, aktbil AB 2.

3.2 Samfällighetsföreningens styrelse får besluta om ändring av andelstal om fastighets användningssätt ändras stadigvarande. Ändringen skall ske till ett tal som beräknas efter samma principer som gäller för nu beräknade andelstal, dvs småhusenhet, helårsbostad får andelstal 1 och småhus fritidsbostad andelstal 0,5. Finns person folkbokförd på fastighet är fastigheten att hänföra till helårsbostad, även om den är klassad som fritidshus i annat sammanhang. Obebyggd tomt till småhusenhet får andelstal 0,1. Fastighetsägaren är skyldig att rapportera till styrelsen så snart användningssättet ändras.

Beslut om ändring får tillämpas först sedan styrelsen underrättat berörd fastighetsägare, anmält beslutet till Lantmäterimyndigheten för införing i fastighetsregistret och sådan införing skett.

Även vid ny- eller ombildning av fastighet skall samma principer som ovan tillämpas.

I tjänsten

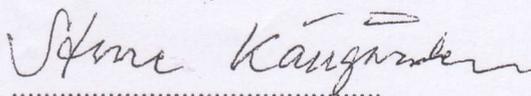

Sture Källgården  
Lantmätare

# Grundets vägförening

Anläggningsförrättning för omprövning av  
gemensamhetsanläggning Backeböl ga:1  
i Boo församling, Nacka Kommun


Upprättad 2000

*Sture Källgården*  
Sture Källgården  
Förrättningslantmätare

-  Allmänning
-  Brygga
-  Gångstig
-  Körväg


REGISTRERING:  
Datum 2001-01-29  
Införing i fastighetsregistret  
har verkställts  
För lantmäterimyndigheten  
i Nacka kommun

*C. J. J. J.*

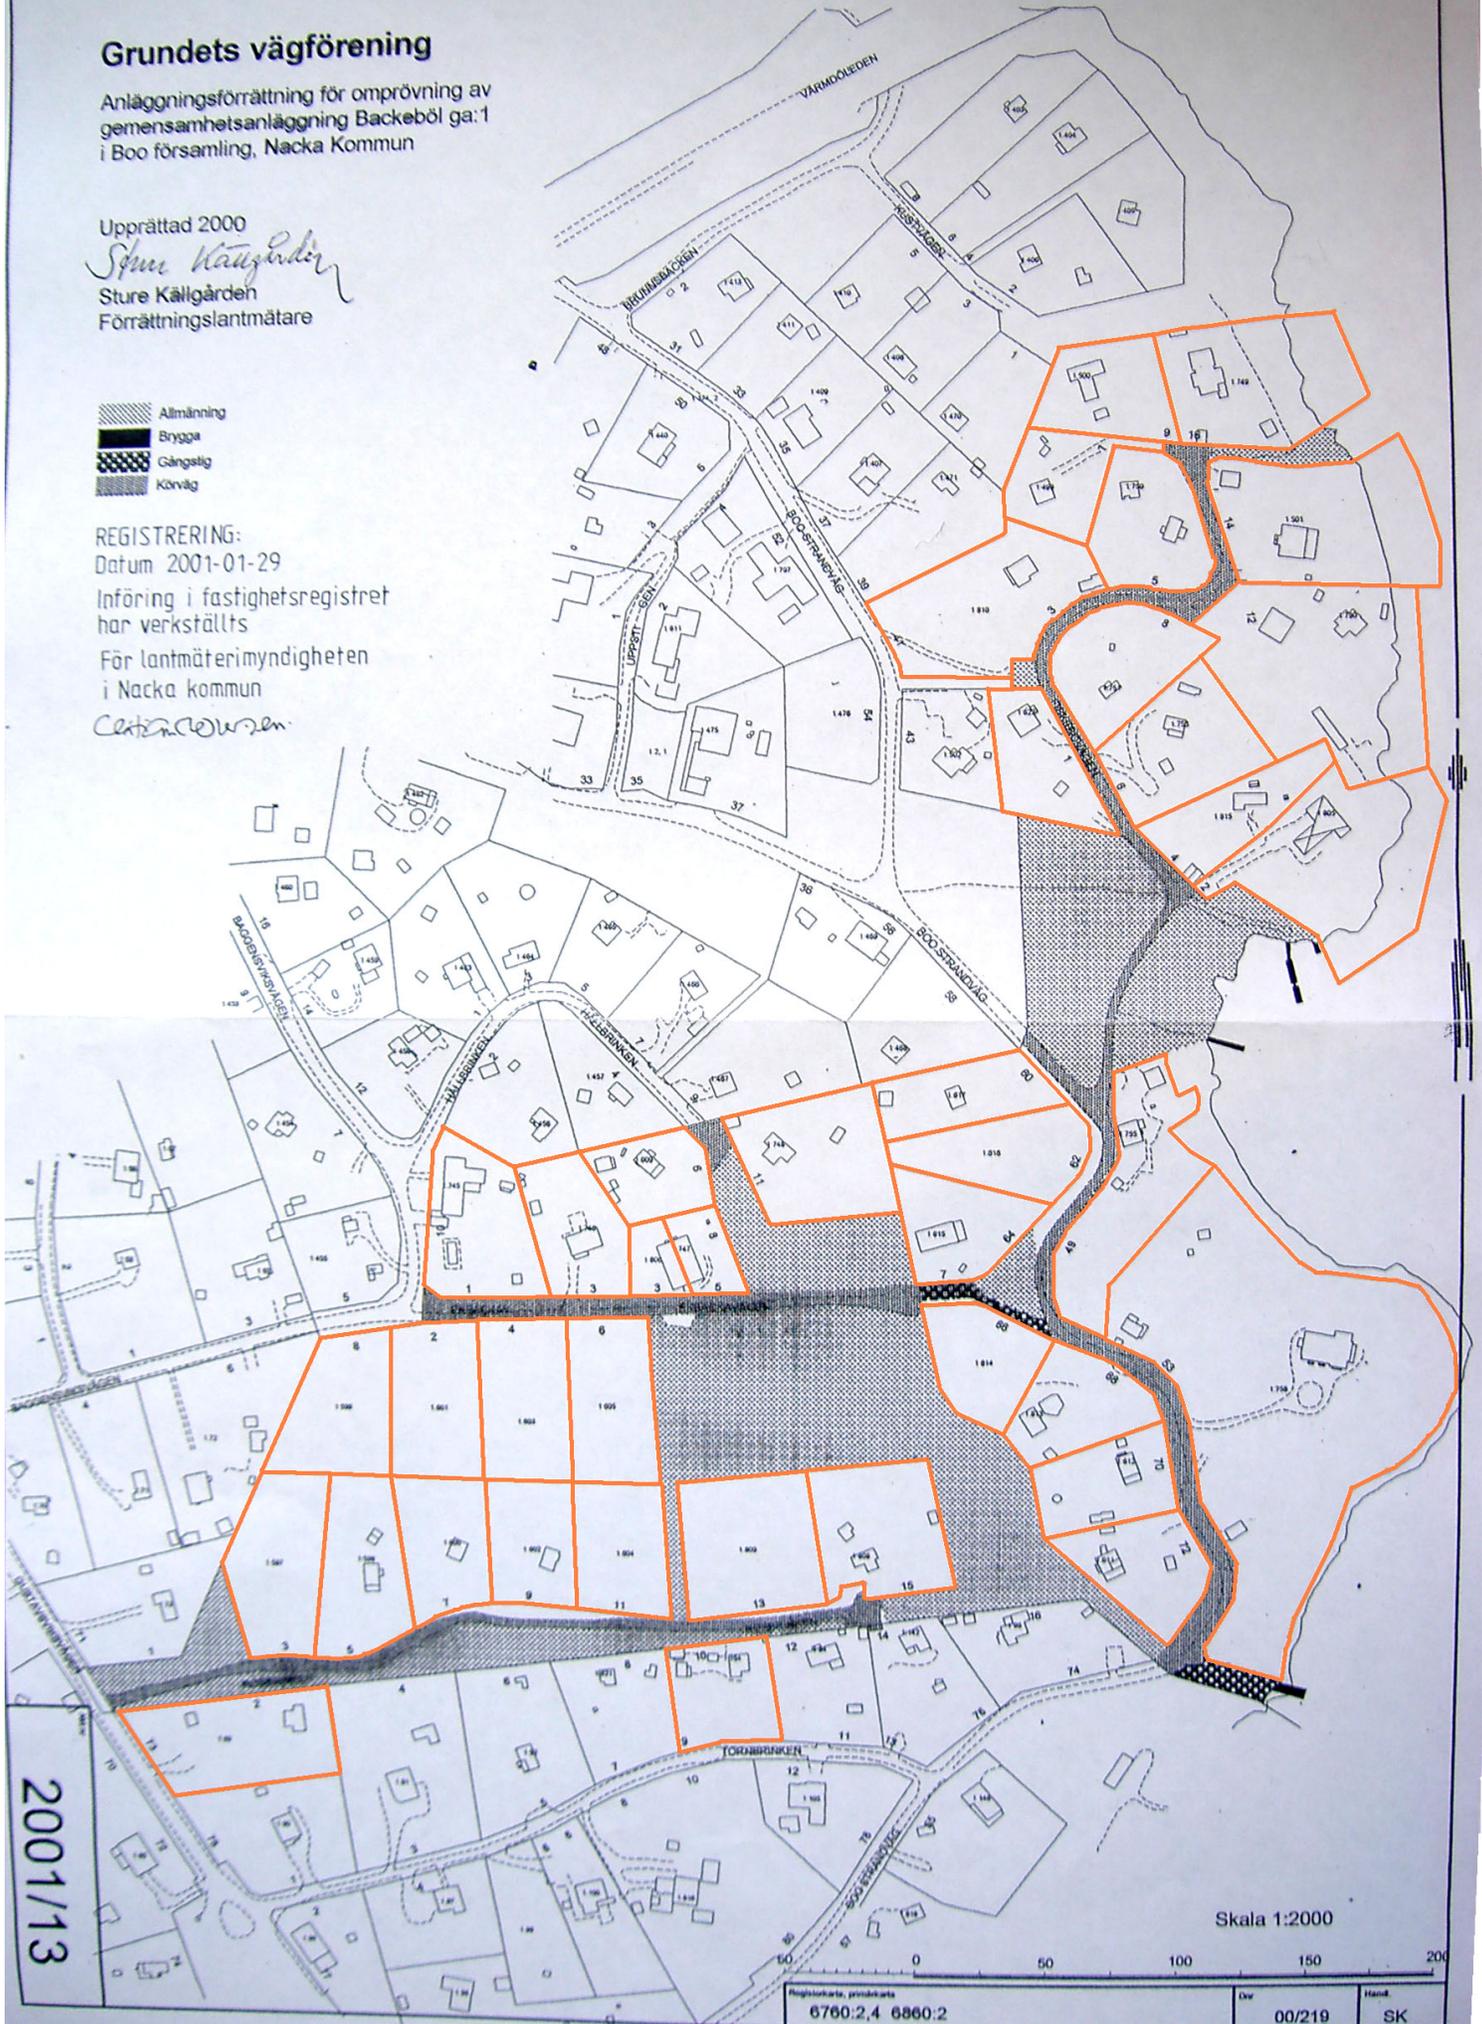

2001/13

Skala 1:2000

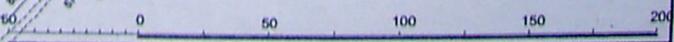

Registerkartan, produktions	Övr	Hand
6760:2,4 6860:2	00/219	SK

# Andelstalsförteckning - Grundets vägförening - Dnr 2000/219 - Aktbil AB 2

Fastighet	Andels- tal	Andels- Typ	Antal boende	Fastighetsägare	Antal ägare	Adress	Postnr	Postort
BACKEBÖL 1:89	1	221	4	MICKELSSON,SUSANNE	2	ROSRINKEN 2	13236	
BACKEBÖL 1:154	1	221	2	LARSSON, INGEGERD	1	ROSRINKEN	13236	SALTSJÖ-BOO
BACKEBÖL 1:499	1	221	5	ENGSTRAND,LEIF	1	FISKEBOVÄGEN 7	13236	SALTSJÖ-BOO
BACKEBÖL 1:500	1	220	2	UHRSTRÖM,MATILDA	2	FISKEBOV 9	13236	SALTSJÖ-BOO
BACKEBÖL 1:501	1	220	4	ENEQVIST,JÖRGEN	1	FISKEBOV 14	13236	SALTSJÖ-BOO
BACKEBÖL 1:597	0,1	211	0	ÖBERG,VERA	1	LÅNGVIKSNÄS	13043	SALTSJÖ-BOO
BACKEBÖL 1:598	1	221	4	BRINKHOLM,CHRISTER	1	ROSRINKEN 5	13236	MÖJA
BACKEBÖL 1:599	0,1	211	0	VILLA & FRITIDSHUS EXPO FARSTA AB	1	BOGÅRDSV 17	12862	SALTSJÖ-BOO
BACKEBÖL 1:600	1	221	1	FORSBÄCK, MATTIAS	1	ROSRINKEN 7	13236	SKÖNDAL
BACKEBÖL 1:601	0,1	211	0	VILLA & FRITIDSHUS EXPO FARSTA AB	1	BOGÅRDSV 17	12862	SALTSJÖ-BOO
BACKEBÖL 1:602	1	221	3	FORSBÄCK, MÅRTEN	2	ROSRINKEN 9	13236	SKÖNDAL
BACKEBÖL 1:603	0,1	211	0	VILLA & FRITIDSHUS EXPO FARSTA AB	1	BOGÅRDSV 17	12862	SALTSJÖ-BOO
BACKEBÖL 1:604	1	220	1	MAGNUSSON, JAN	1	ROSRINKEN 11	13236	SKÖNDAL
BACKEBÖL 1:605	0,1	211	0	VILLA & FRITIDSHUS EXPO FARSTA AB	1	BOGÅRDSV 17	12862	SALTSJÖ-BOO
BACKEBÖL 1:609	1	221	1	BRONTÉN,HANS ROLAND	1	HÅLLBRINKEN 6	13236	SKÖNDAL
BACKEBÖL 1:611	0,5	221	0	RUNGE,WOLFGANG EMIL	1	VIREBERGSV 22,VI	16930	SALTSJÖ-BOO
BACKEBÖL 1:612	1	220	2	HALLERSTAM,MARIANNE	2	BOO STRANDVÄG 70	13236	SOLNA
BACKEBÖL 1:613	1	221	5	PORTNOFF,JEAN	1	BOO STRANDVÄG 68	13236	SALTSJÖ-BOO
BACKEBÖL 1:614	0,1	211	0	WICKSTRÖM,ALLAN	1	NYGREN STORG 17	17163	SALTSJÖ-BOO
BACKEBÖL 1:615	1	220	1	LÖNN,LARS	1	EKBACKAV 7	13236	SOLNA
BACKEBÖL 1:616	1	211	4	KLINGBORN,SÖREN	1	BOO STRANDVÄG 62	13236	SALTSJÖ-BOO
BACKEBÖL 1:617	1	221	2	OLSSON,OLOF ANDREAS	2	BOO STRANDVÄG 60	13236	SALTSJÖ-BOO
BACKEBÖL 1:622	1	220	4	OLSSON,KERSTIN BIRGITTA	2	FISKEBOV 1	13236	SALTSJÖ-BOO
BACKEBÖL 1:745	1	220	2	NORDIN LILJEQUIST,MONA	2	BAGGENSVIKSV 10	13236	SALTSJÖ-BOO
BACKEBÖL 1:746	1	220	2	BERNHARDT,SIGFRIED ALEXANDER	1	EKBACKAV 1	13236	SALTSJÖ-BOO
BACKEBÖL 1:747	1	220	2	SJÖGENBO,KERSTIN	2	EKBACKAV 5	13236	SALTSJÖ-BOO
BACKEBÖL 1:748	1	220	1	JONASSON, JOHN ERIK	1	HÅLLBRINKEN 11	13236	SALTSJÖ-BOO
BACKEBÖL 1:749	1	220	3	ADVOKATFIRMAN TEDDY WALLÉN AB	1	GREV TUREGATAN 9A	11446	SALTSJÖ-BOO

BACKEBÖL 1:750	1	221	4	ROMARE BLYCKERT, ANNA	1	FISKEBOV 5	13236	STOCKHOLM
BACKEBÖL 1:751	0,5	213	0	JACOBSSON, ROLF	2	HEMV 7 A	13235	SALTSJÖ-BOO
BACKEBÖL 1:753	0,5	221	0	WÄGENSAND, MIA	1	RINGV 90,2 TR	11860	SALTSJÖ-BOO
BACKEBÖL 1:755	0,5	221	0	BERGMAN, EILERT	1	ODENVÄGEN 10	18132	STOCKHOLM
BACKEBÖL 1:756	0,5	221	0	RÖDING, DAGMAR	5	NOREV 18 A	18261	LIDINGÖ
BACKEBÖL 1:790	1	220	4	ENGSTRÖM, ANN-CHRISTINE	2	FISKEBOV 12	13236	DJURSHOLM
BACKEBÖL 1:805	1	220	3	AHL, NILS-GEORG	1	FISKEBOV 2	13236	SALTSJÖ-BOO
BACKEBÖL 1:806	1	220	4	HÄLLSTEN, HENRIK	2	EKBACKAV 3	13236	SALTSJÖ-BOO
BACKEBÖL 1:808	0,5	221	0	WIGFORSS, ANNA	1	T KLOCKARES GATA 15,2 TR	11330	SALTSJÖ-BOO
BACKEBÖL 1:809	0,1	211	0	ÖHMAN, IRENE	1	DALV 37	13236	STOCKHOLM
BACKEBÖL 1:810	1	221	1	HAGMAN, GUNNO	1	FISKARTORPET 6860	76296	SALTSJÖ-BOO
BACKEBÖL 1:815	0,5	221	0	DUTINA, DUSAN	1	FYRSPANNSVÄGEN 70 BV	13148	RÄNÄS
								NACKA